



UKURAN YANG TERTERA DALAM CONTOH GAMBAR INI DALAM SATUAN mM

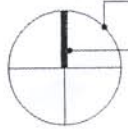

PEN 0.05  
ø15 mM  
PEN 0.1

NOMOR GAMBAR - PEN 0.4  
FONT: SIMPLEX, H: 0.35  
NOMOR LEMBAR - PEN 0.25  
"0" UTK SITE  
FONT: SIMPLEX, H: 0.185

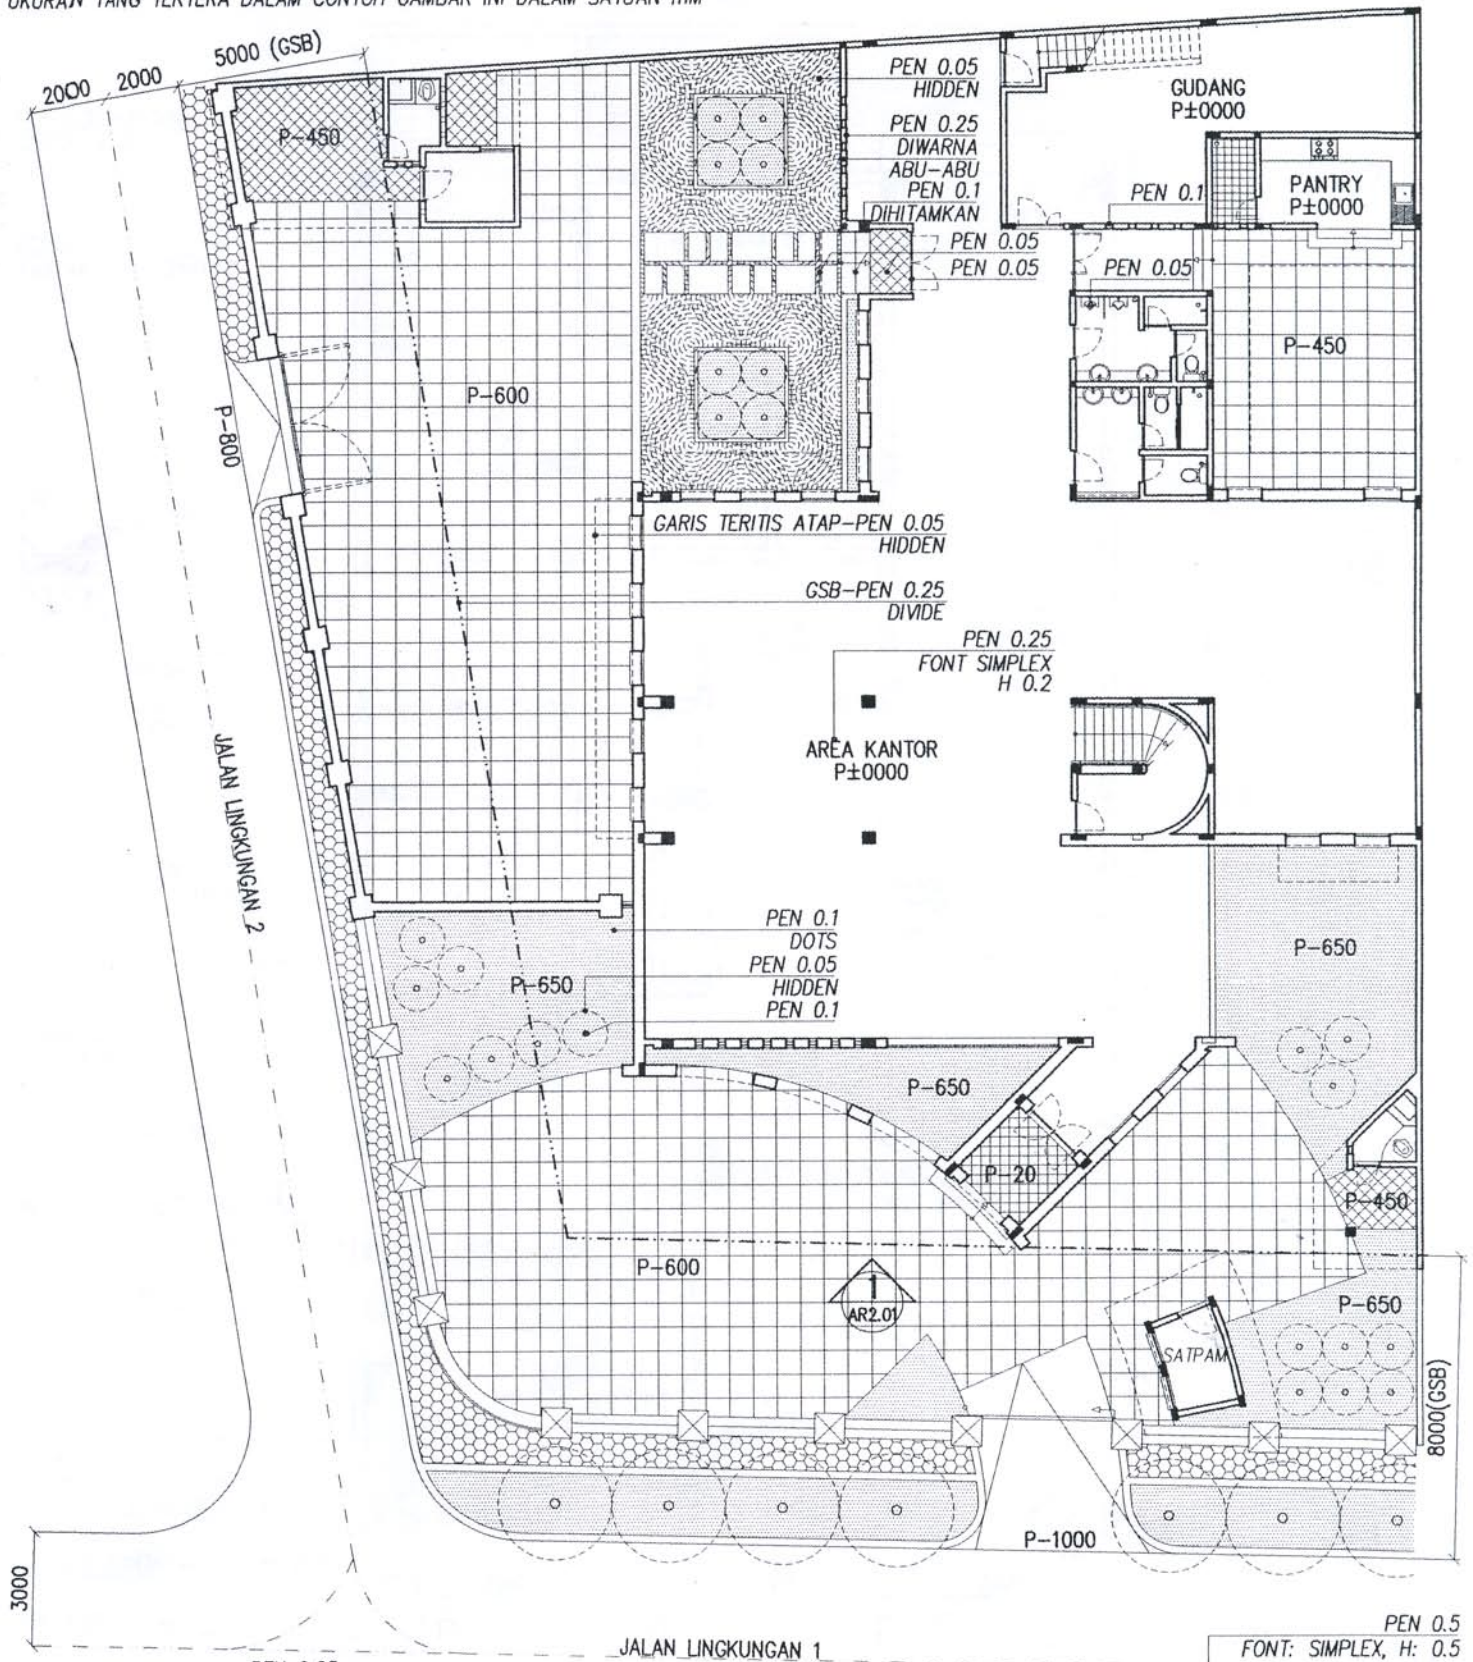

PEN 0.15  
ø10 mM  
PEN 0.15

# SITE PLAN

PEN 0.2  
FONT: SIMPLEX, H: 0.2

SKALA 1:200

PEN 0.5  
FONT: SIMPLEX, H: 0.5

UKURAN YG TERTERA DALAM CONTOH GAMBAR INI DALAM SATUAN mm 10000

PEN 0.05  
NOTASI VIDE

PEN 0.05-HIDDEN  
TERITIS ATAP

PEN 0.15  
TAMPAK GARIS DINDING

PEN 0.05  
SANGKAR LIFT

PEN 0.15  
HANDRAIL TANGGA

PEN 0.05  
NOTASI ARAH NAIK/TURUN

PEN 0.1  
GARIS ANAK TANGGA

PEN 0.05  
ALAT SANITAIR

PEN 0.05  
NOTASI TERAS  
DIISI WARNA ABU-ABU

PEN 0.4  
PEN 0.1-DIHITAMKAN

PEN 0.05-HIDDEN  
NOTASI GARIS LANTAI 2  
PEN 0.15  
TAMPAK GARIS DINDING


PEN 0.1  
TAMPAK GARIS DINDING  
PEN 0.25-ARAH POTONGAN

PEN 0.1-Ø8 mm  
PEN 0.3-H: 0.3  
PEN 0.25-H: 0.16

PEN 0.15-DOTS  
NOTASI HALAMAN (RUMPUT)

PEN 0.3, FONT: SIMPLEX, H: 0.35

PEN 0.05-Ø7 mm

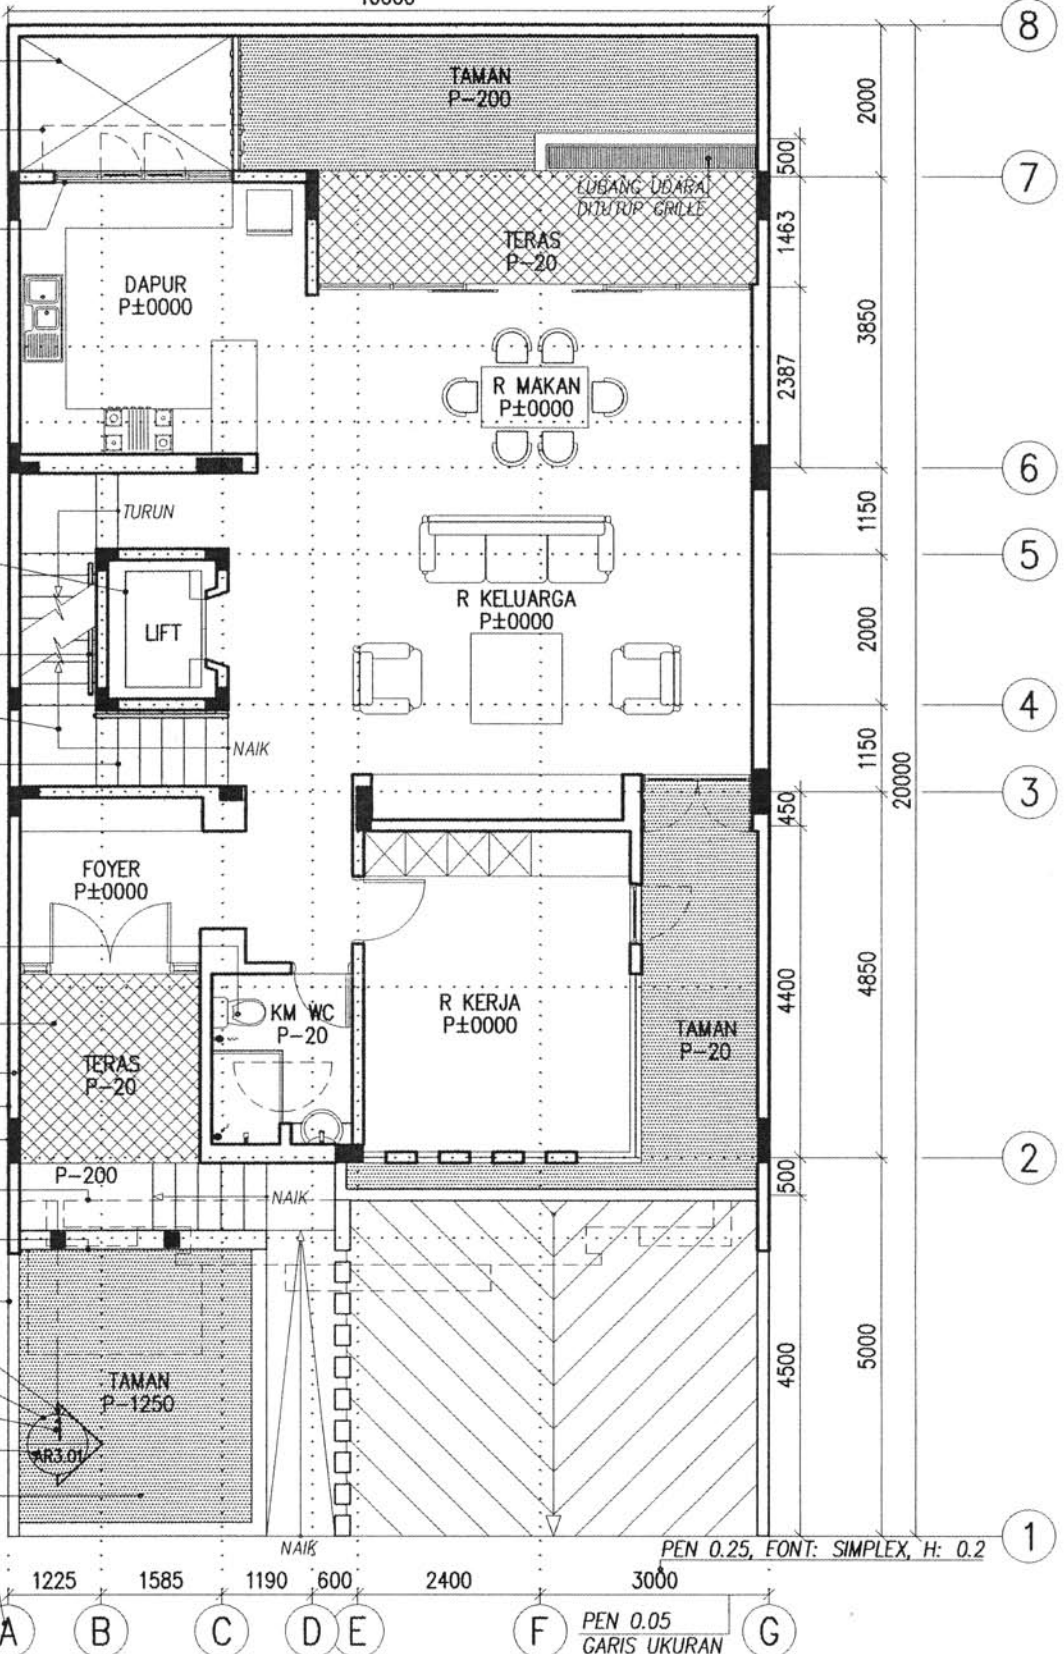


1  
AR1.02

# DENAH LT 01

1:100

"1" UNTUK DENAH

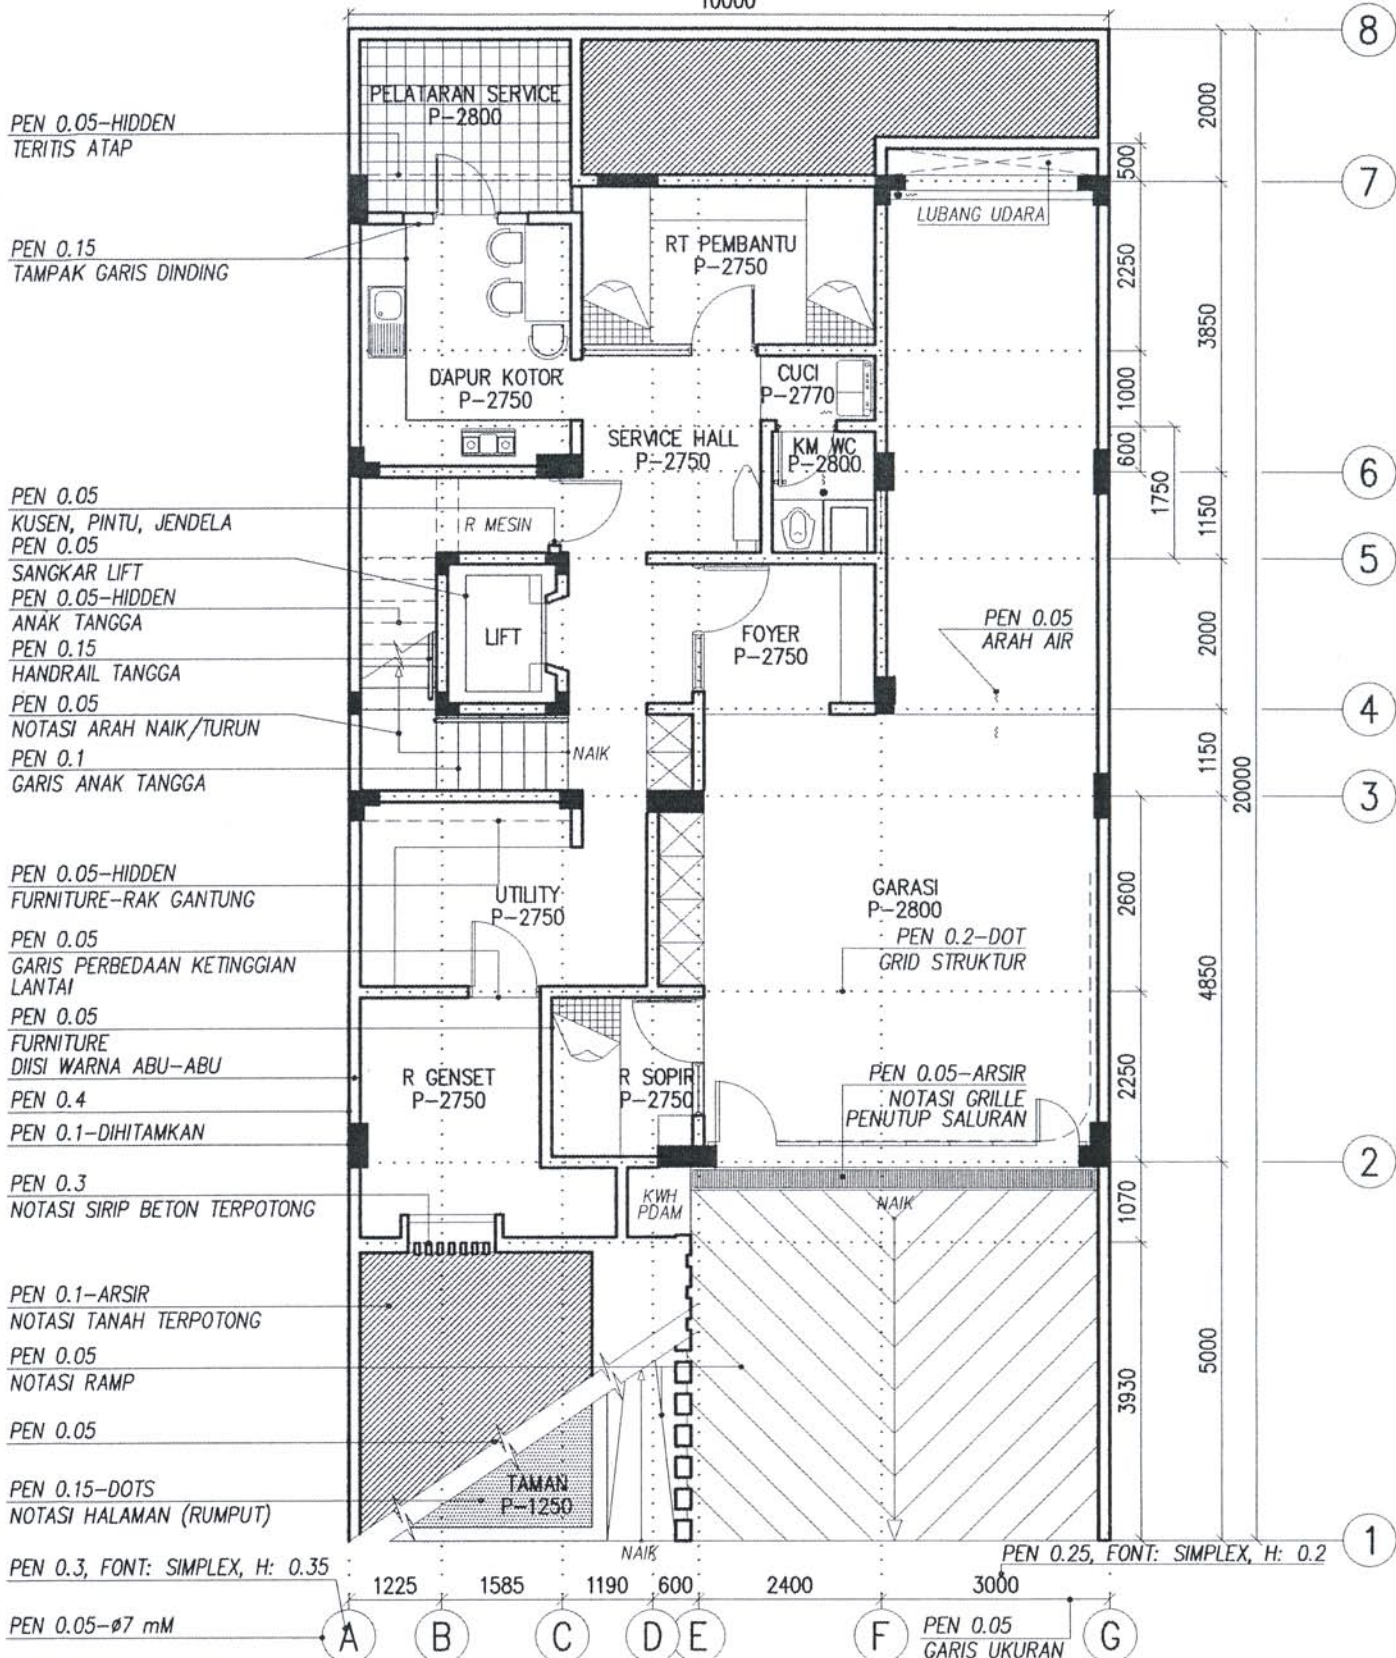

# DENAH LT BASEMENT

1  
AR1.01

1:100

"1" UNTUK DENAH




NOMOR LEMBAR-PEN 0.25  
 2" UTK TAMPAK  
 FONT: SIMPLEX, H: 0.185

1  
 AR2.01

# TAMPAK

SKALA 1:100

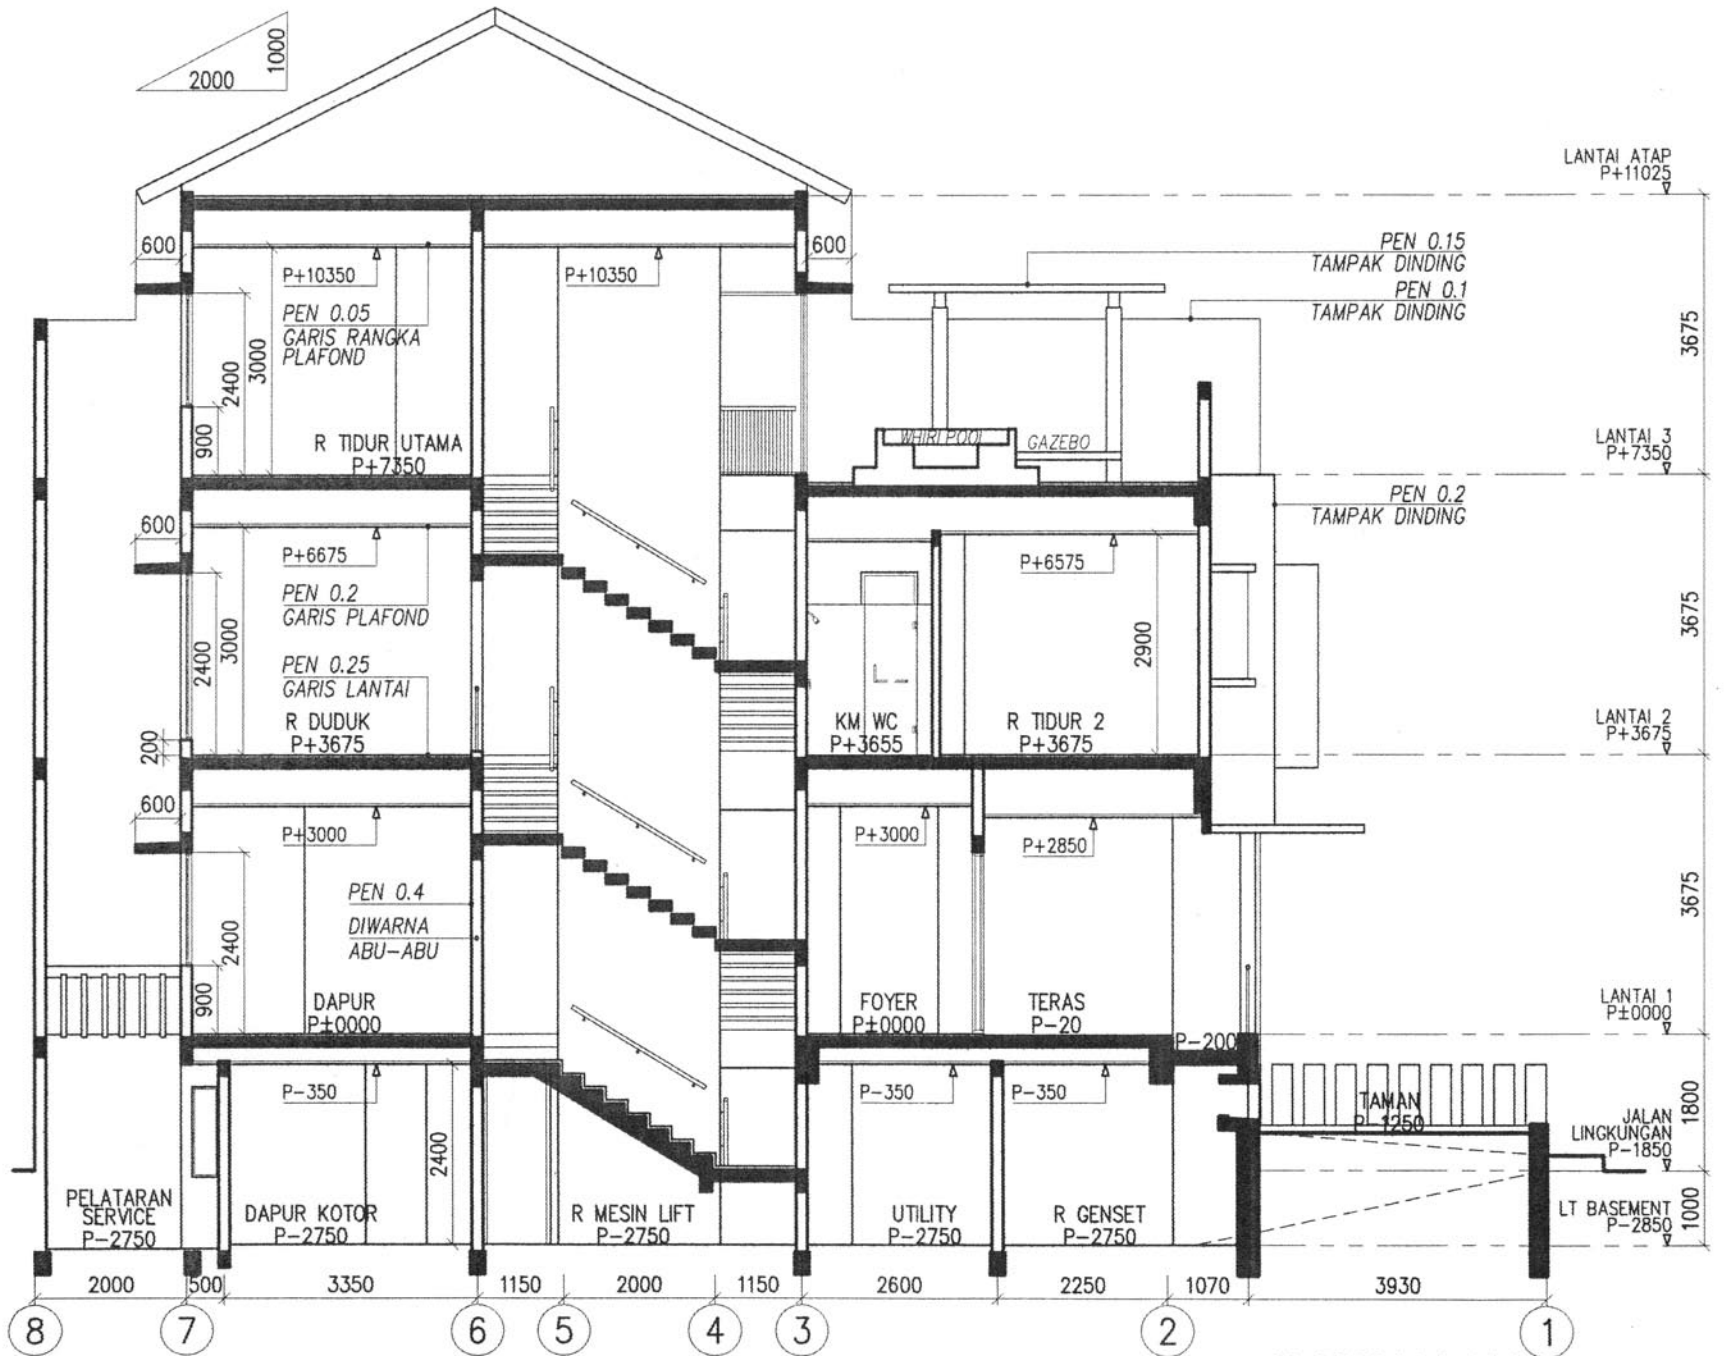

# POTONGAN

1  
AR3.01

"3" UNTUK POTONGAN

1:100